


EXTRAS DIN PUG

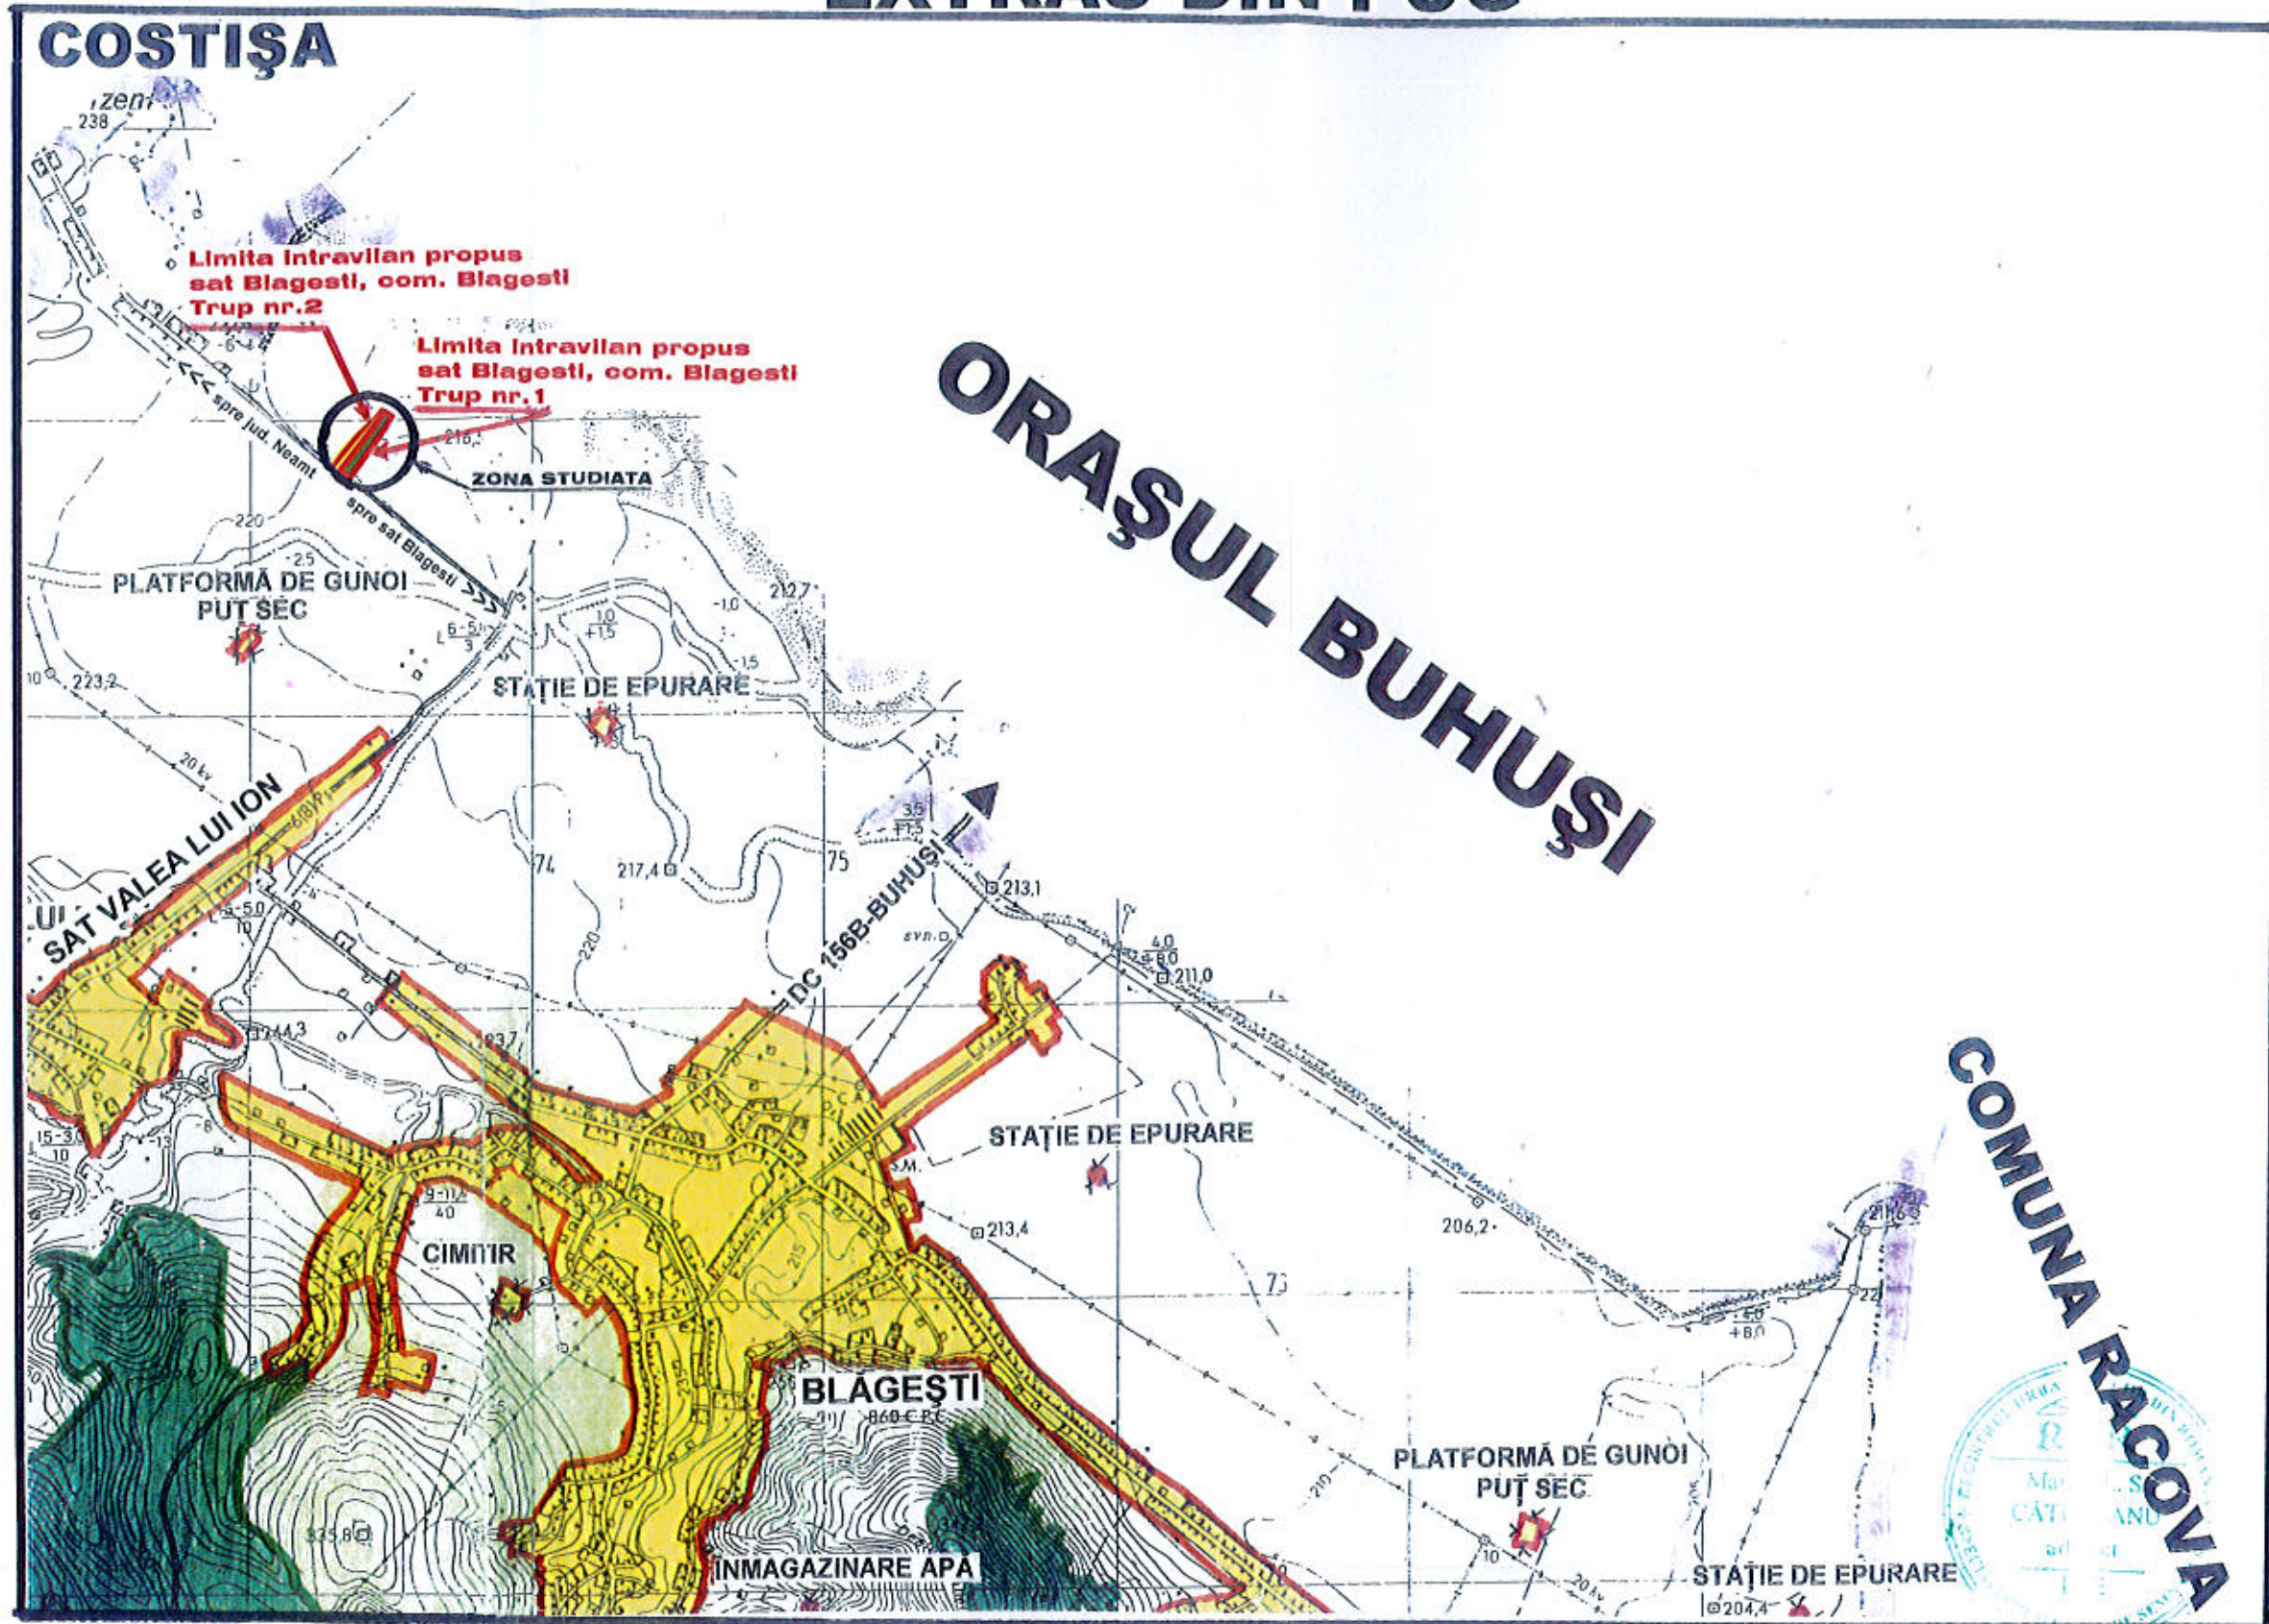

ORDINUL ARHITECTILOR
DIN ROMANIA
2447
Marian
CĂTUNEANU
Arhitect cu drept de semnătură

Nomenclatura: L-35-42-C-d-1-III

Limita intravilanului propus

Limita intravilan propus sat Blagești, com. Blagești
Trup nr.1, S = 9508 mp

Limita intravilan propus sat Blagești, com. Blagești
Trup nr.2, S = 1900 mp



VERIFICATOR/EXPERT TEHNIC	NUME	SEMNAȚURA	CERINȚA	REF./EXP. NR. din DATA
PROIECTANT	SC ARHIPROIECT SRL		Denumire proiect: ZONA UNITATI ZOOTEHNICE	Proiect nr. 99/2015
	J04/366/2002; R 1468102 Bacau		Amplasament: sat BLAGEȘTI , com. BLAGEȘTI , jud. BACAU	Faza: P.U.Z.
			Beneficiar: S.C. RUSTRANS S.R.L.	
PROIECTAT	Numele	Semnatura	SCARA	TITLUL PLANSEI:
DESENAT	Arh. Marian CATUNEANU	<i>[Signature]</i>	1:25000	PLAN DE INCADRARE IN ZONA
ȘEF PROIECT	Ing. Angelica STOICA	<i>[Signature]</i>	DATA: 2015	PLANSA: 1